
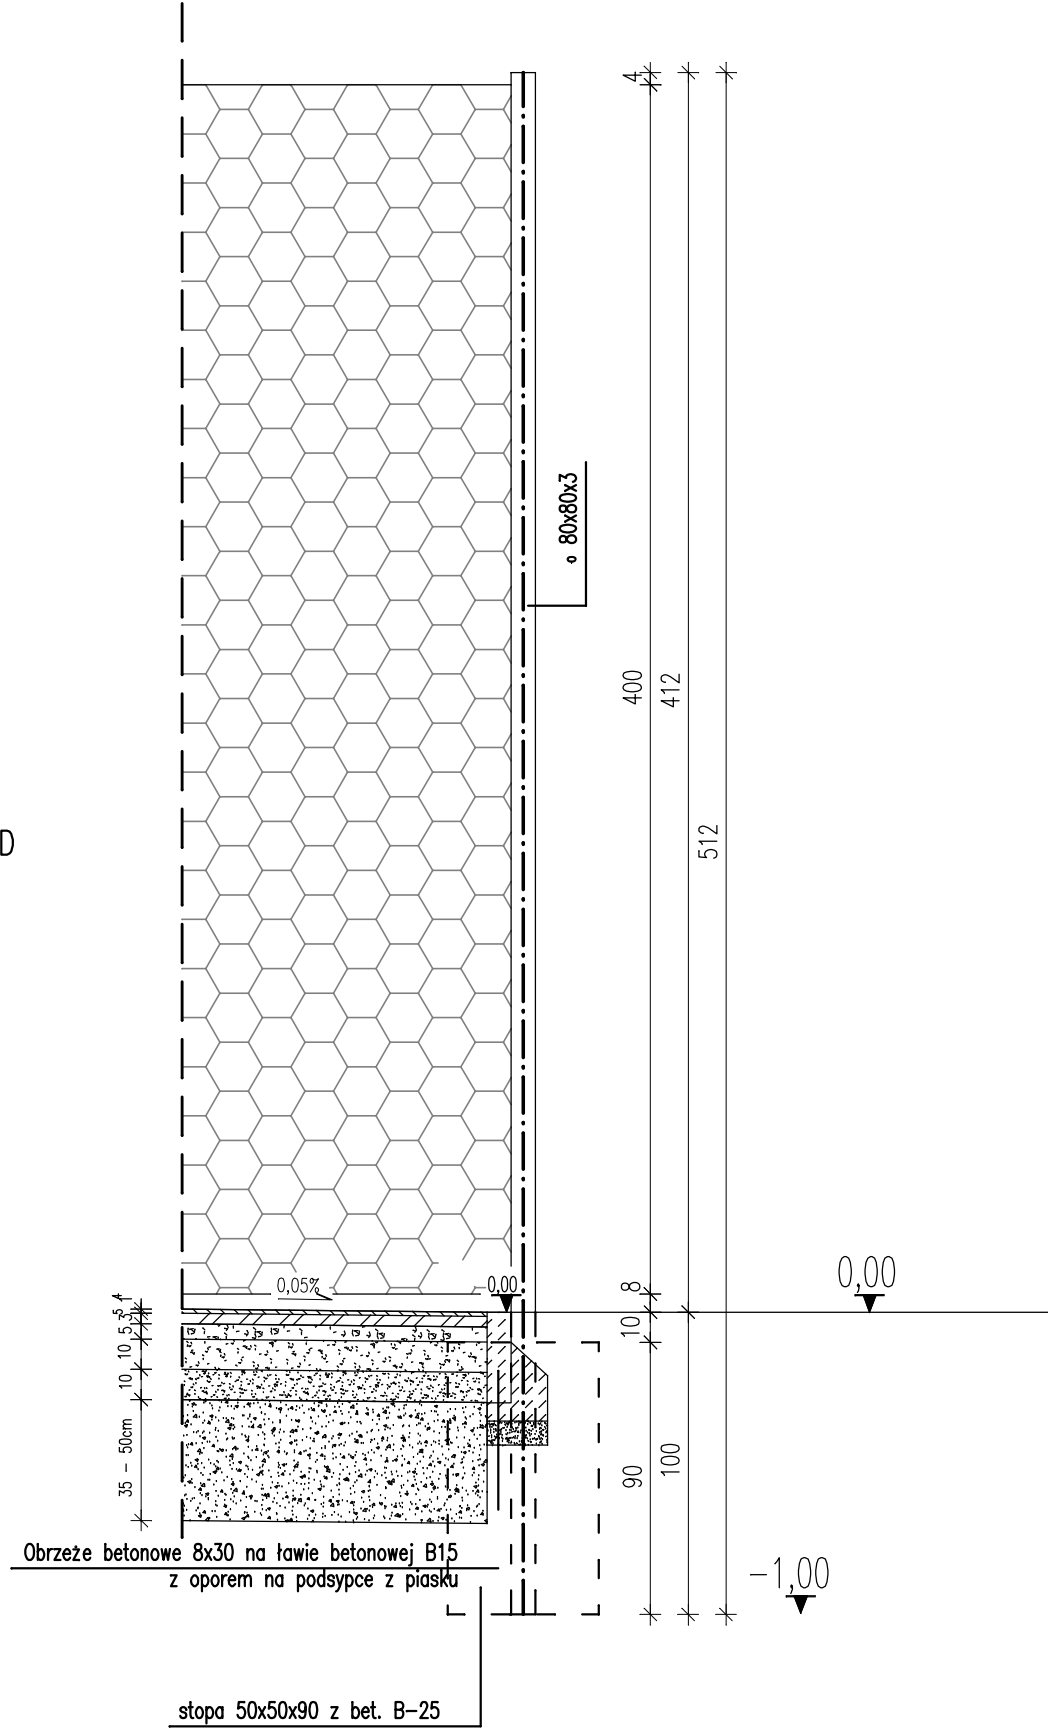
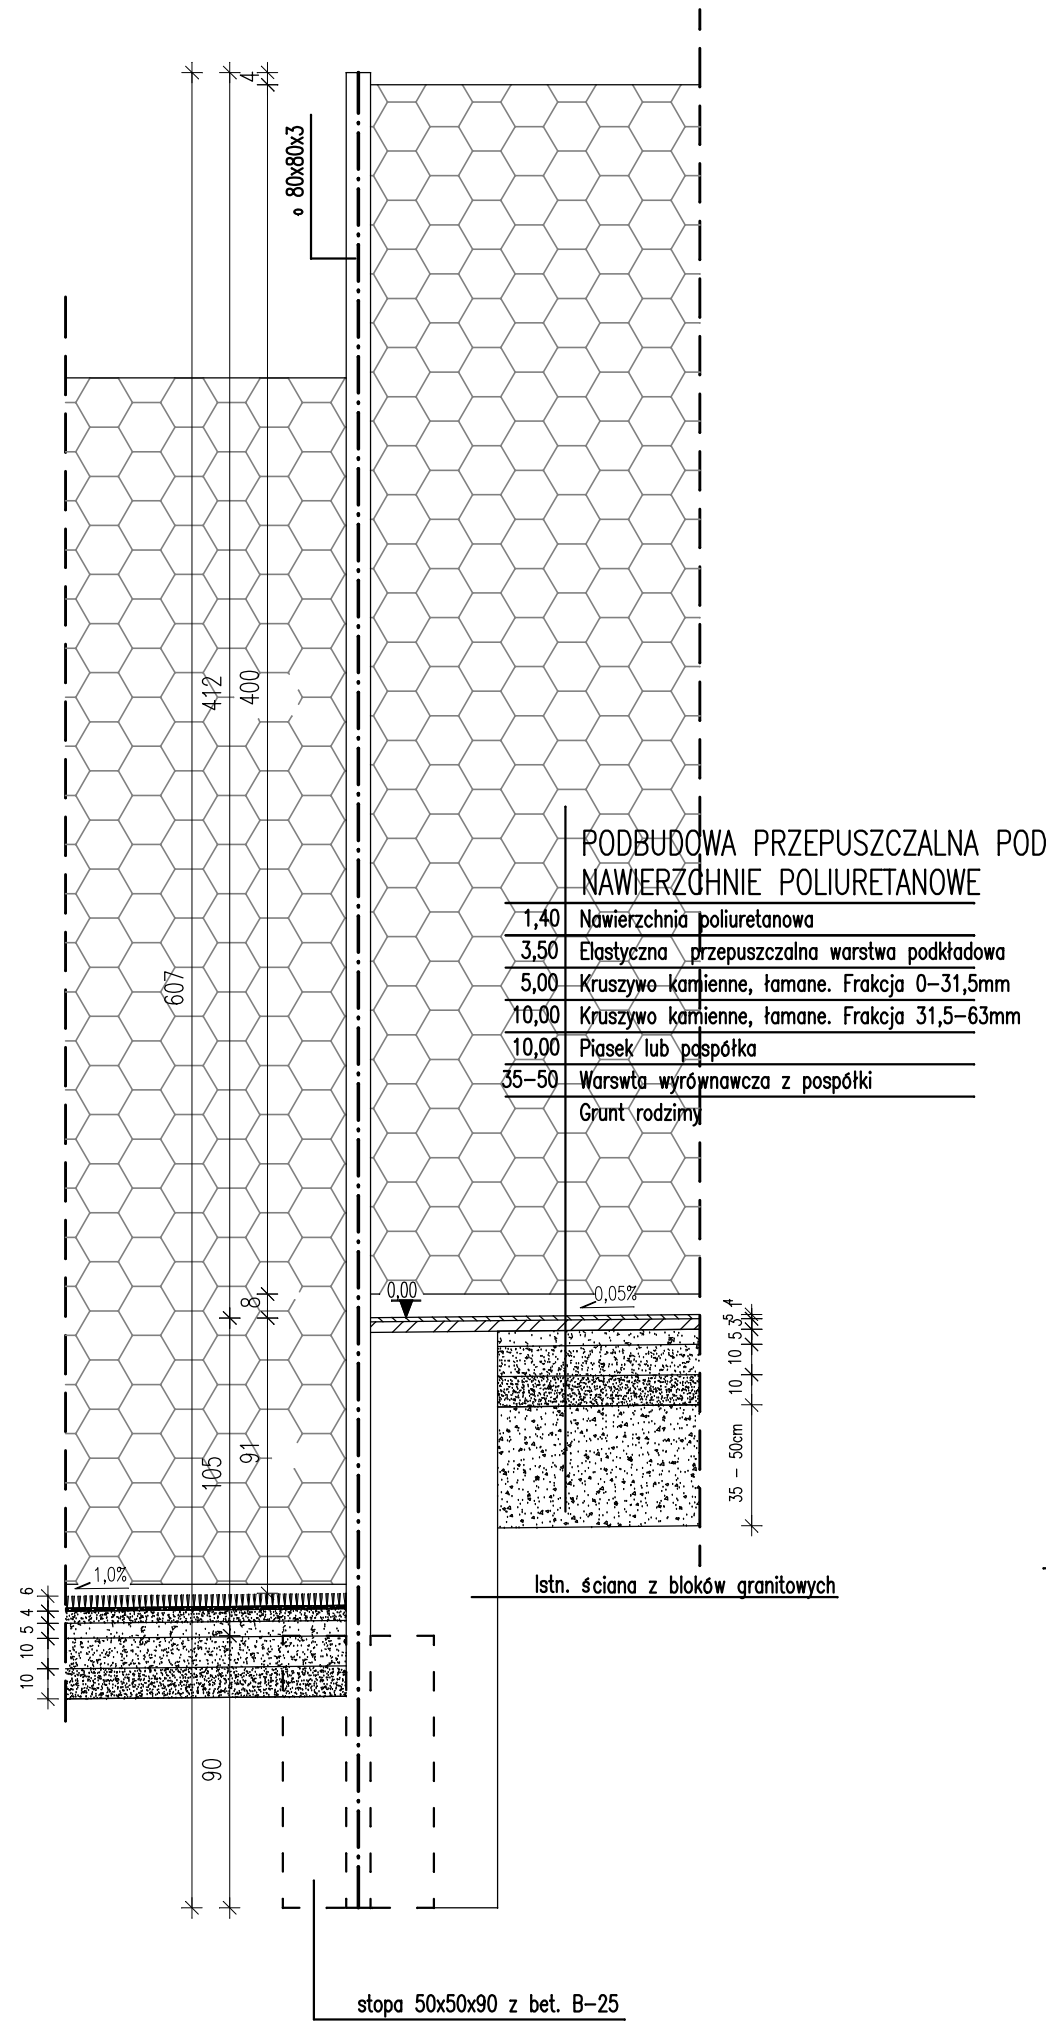


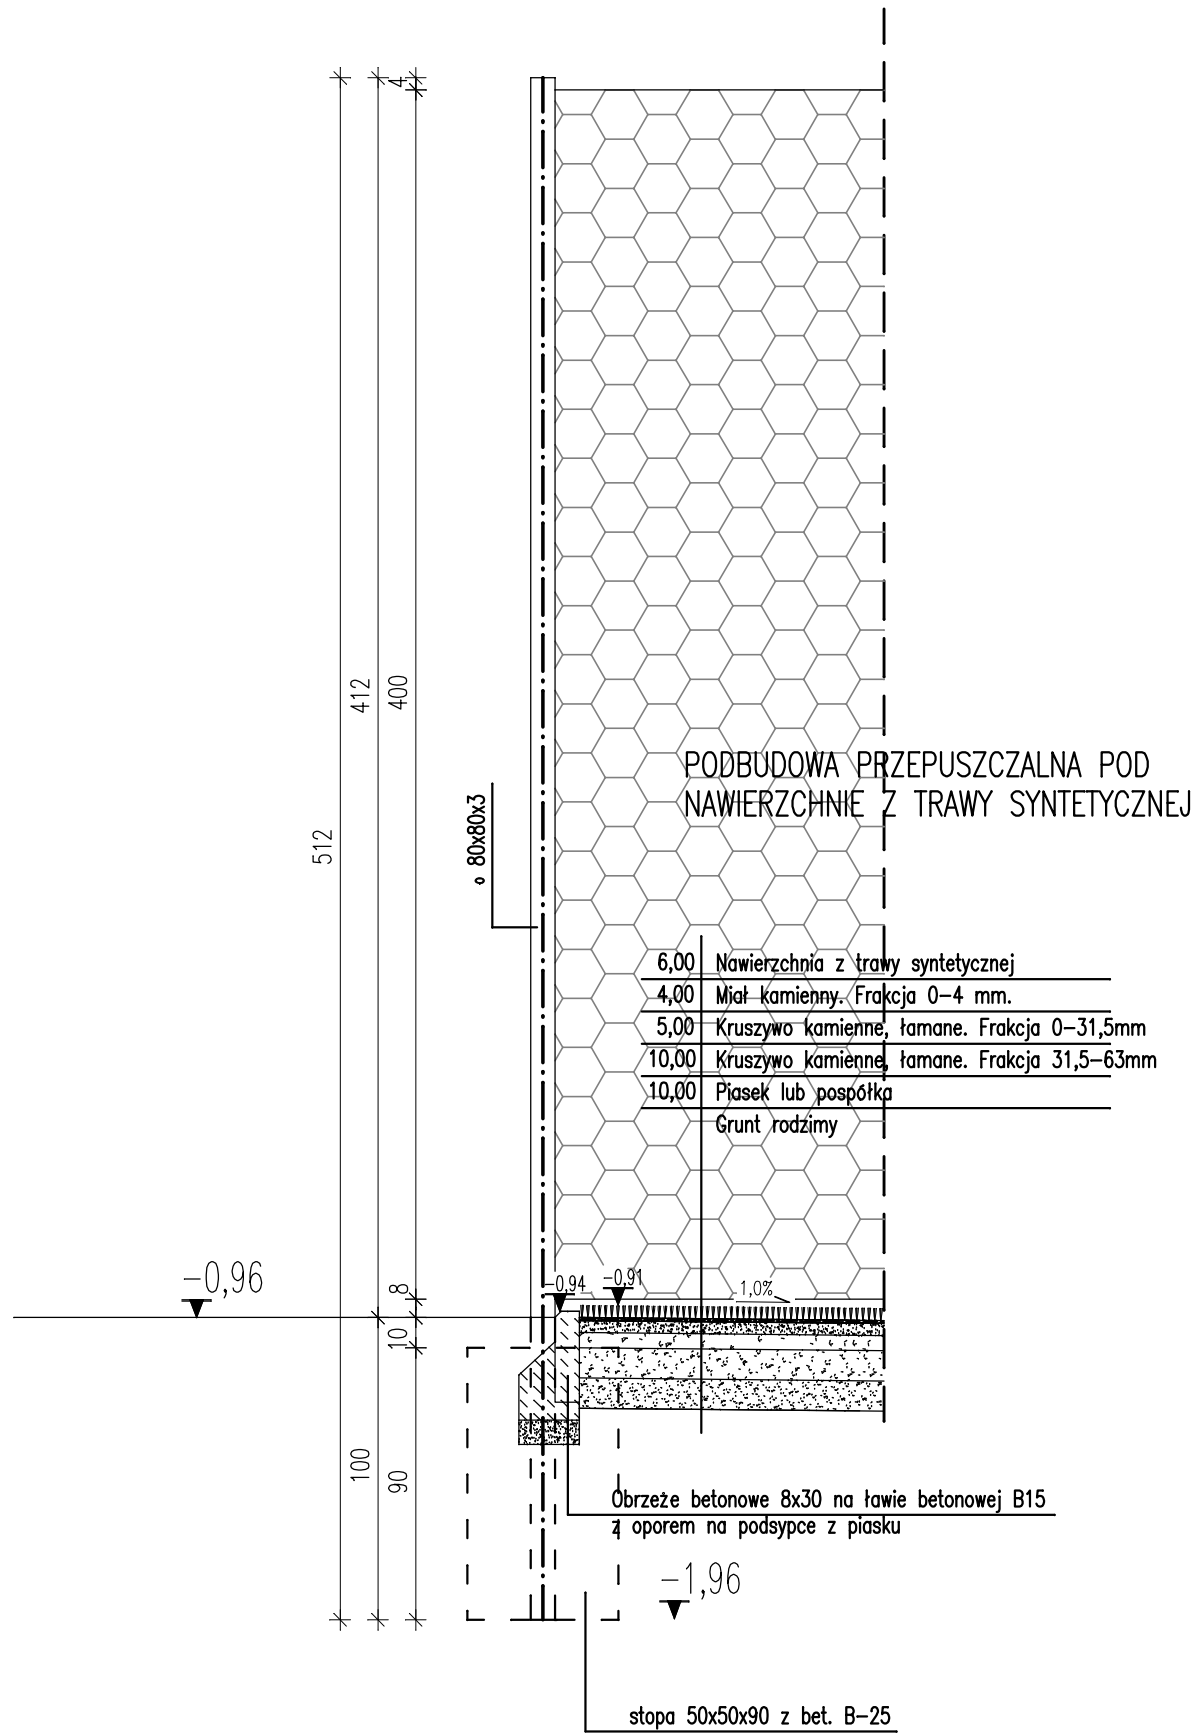

MTM TOMASZ MAŁKUS PRACOWNIA PROJEKTOWO - WDROŻENIOWA , 67-400 Wschowa , ul. Bema 1/2			
projektował	inż. Zenon Cichy upr. proj. nr 5850/61 specj. architektoniczno-konstrukcyjna	INWESTOR : POWIAT WSCHOWSKI Plac Kosynierów 1c, 67-400 Wschowa	
skala 1 : 25	obiekt : BOISKA SPORTOWE WG PROGRAMU "ORLIK 2012" WRAZ Z INFRASTRUKTURĄ LEKKOATLETYCZNĄ I PARKINGIEM DLA SAMOCHODÓW OSOBOWYCH NA TERENIE I ZESPOŁU SZKÓŁ im. STANISŁAWA STASZICA we WSCHOWIE		data : 11/2009
P. B.	adres : ul. T. Kościuszki 10, 67-400 Wschowa, dz. nr ew. 920/2	rys.	str.
	rysunek : PRZEKROJE PRZEZ WARSTWY BOISK SPORTOWYCH	A - 5	30